




PLANTA BAIXA - PISCINAS

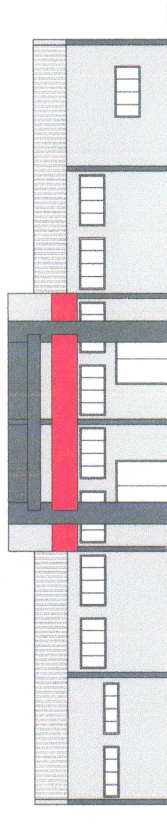


FACHADA

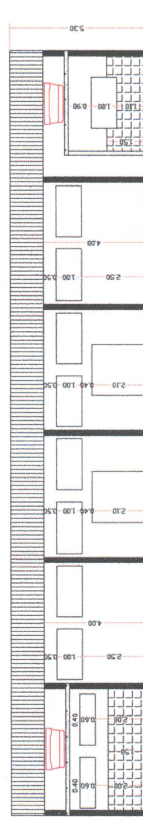


CORTE A-A

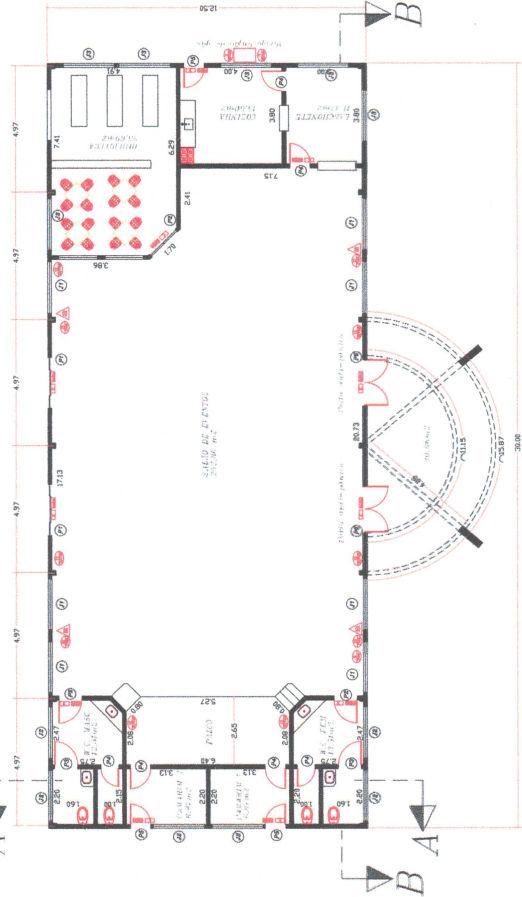


PLANTA BAIXA

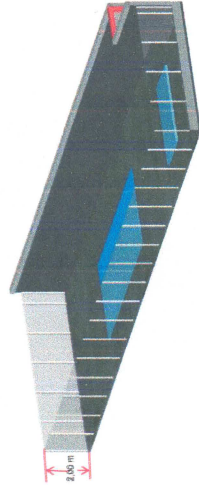


VISTA 01 - PISCINAS

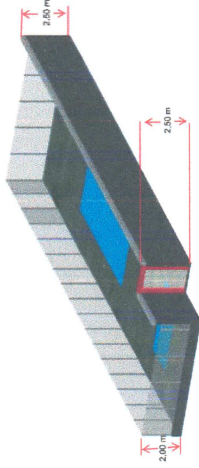


VISTA 02 - PISCINAS

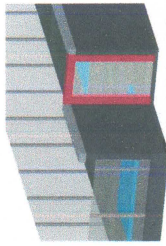


VISTA 03 - PISCINAS
Porta de Vidro Temperado 10mm - 1,20 x 2,30 m

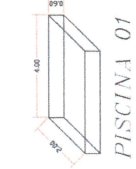


PISCINA 01

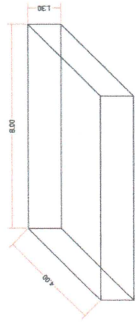

PISCINA 02

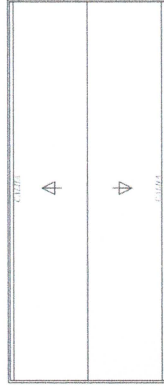

COBERTURA

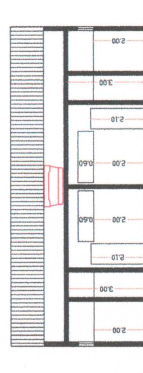

CORTE A-A

PROFUND.	AL. DRENAD.	Q. DREN.	Q. DREN.
178	2.00	2.00	2.00
179	2.00	2.00	2.00
PROFUND.	AL. DRENAD.	Q. DREN.	Q. DREN.
178	2.00	2.00	2.00
179	2.00	2.00	2.00
PROJETO BÁSICO 02

PROJETO RESORÇÃO DO C.C.I. - CENTRO DE CONVÊNIO DO IEDSO
 INTERESSADO PREFEITURA MUNICIPAL DE ARCO-IRIS
 LOCAL Rio Grande LARAN - 1100-FRIS/SP
 Coordenadas 21°46'30.97S 50°28'04.47W

ESCALA: 1:500 E COBERTURA 1:500

VER MAPA DE LOCALIZAÇÃO NA OBRA - PÁG. 01

CLAY MARSHALL FERREIRAS
 PREFEITO MUNICIPAL

ÁREAS:
 ÁREA TOTAL COBERTURA = 372,00 m²
 ÁREA TOTAL PISCINAS = 1718,00 m²
 ÁREA TOTAL DA OBRA = 2090,00 m²

APROVADO
 P. M. DE ARCO-IRIS
 Secretaria de Obras
 Data: 14/03/2018
 ASS. [Signature]